



PIANO SEMINTERRATO

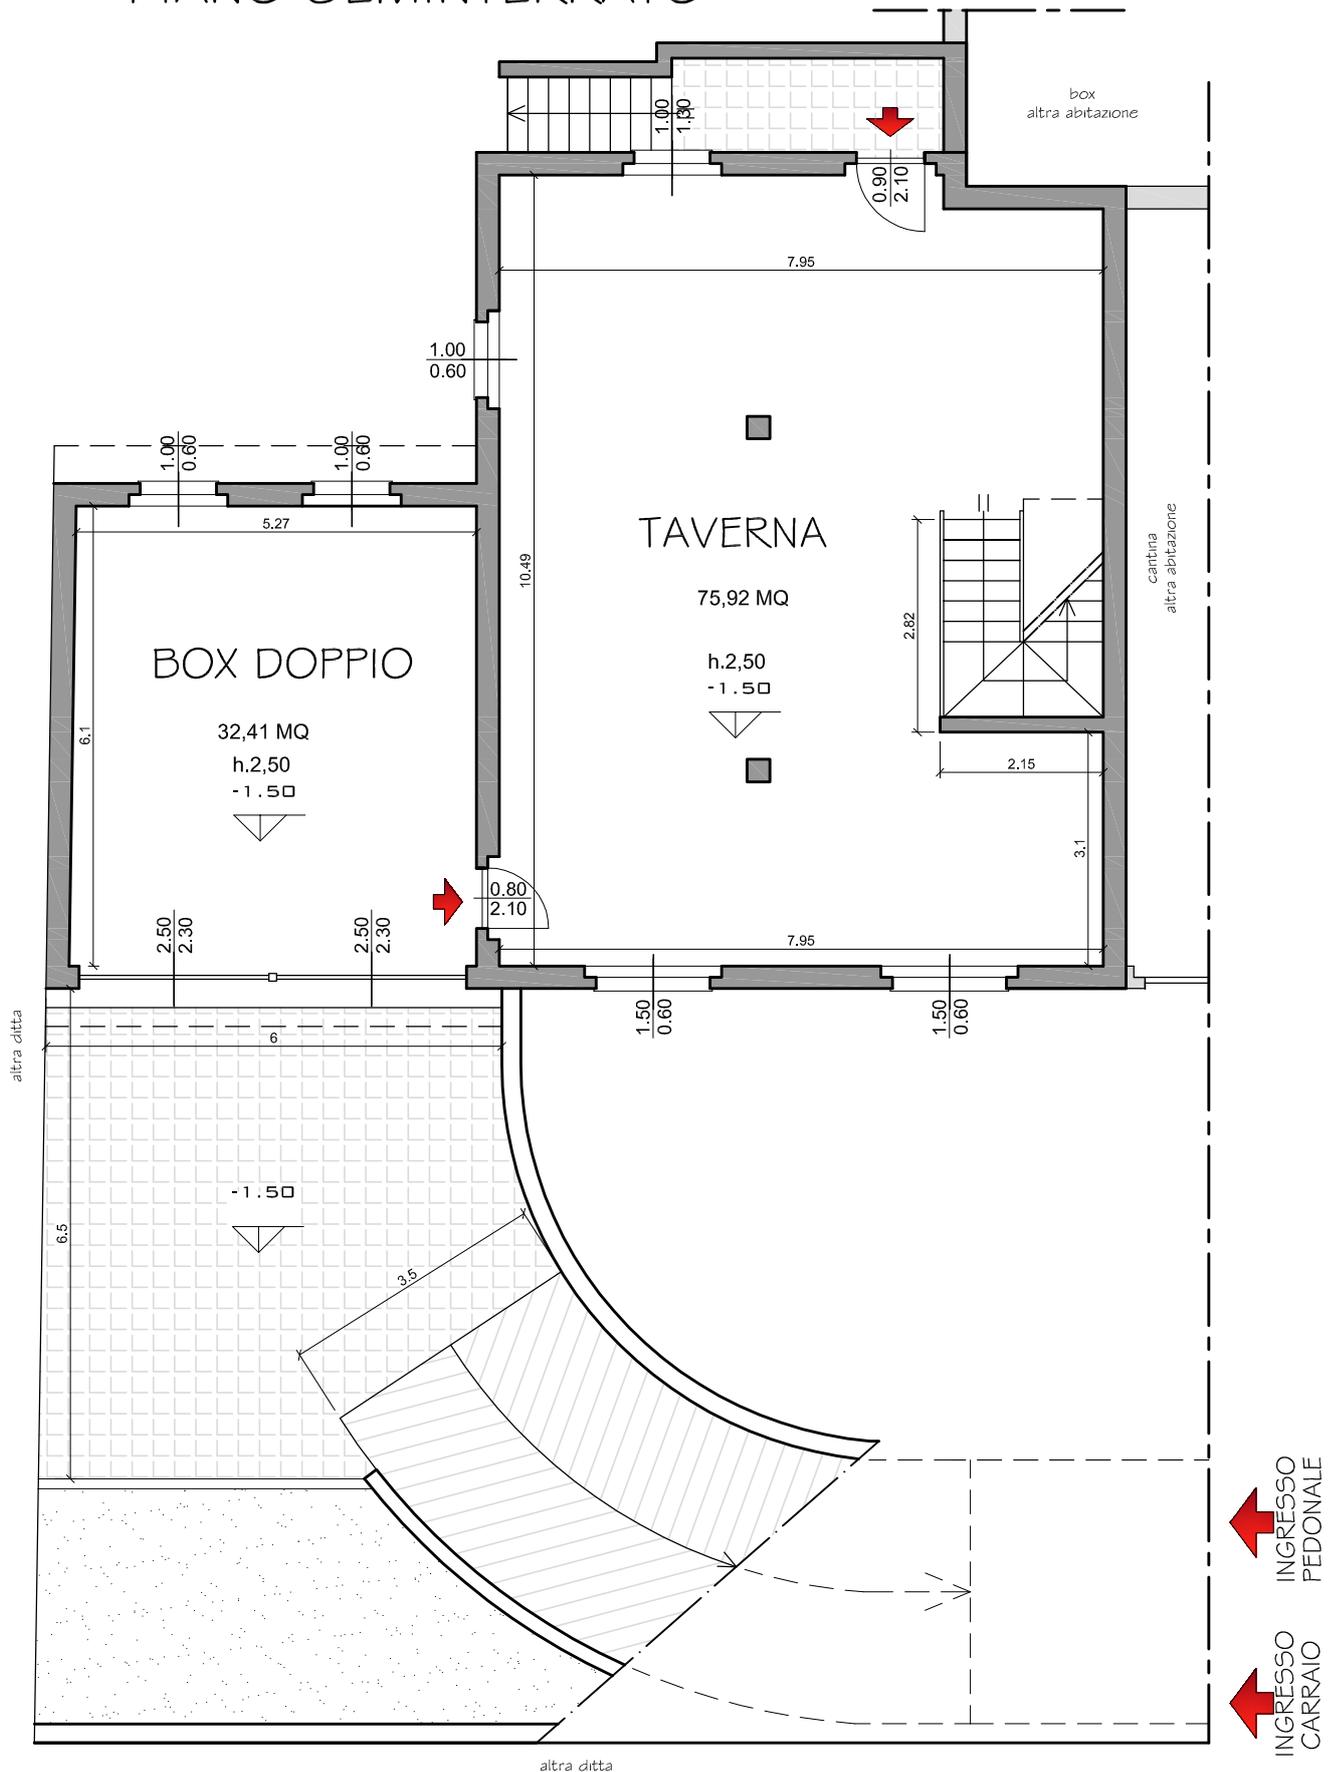

N.B. Le misure sono indicative e potranno subire delle modifiche in fase di realizzazione


PIANO TERRA/RIALZATO

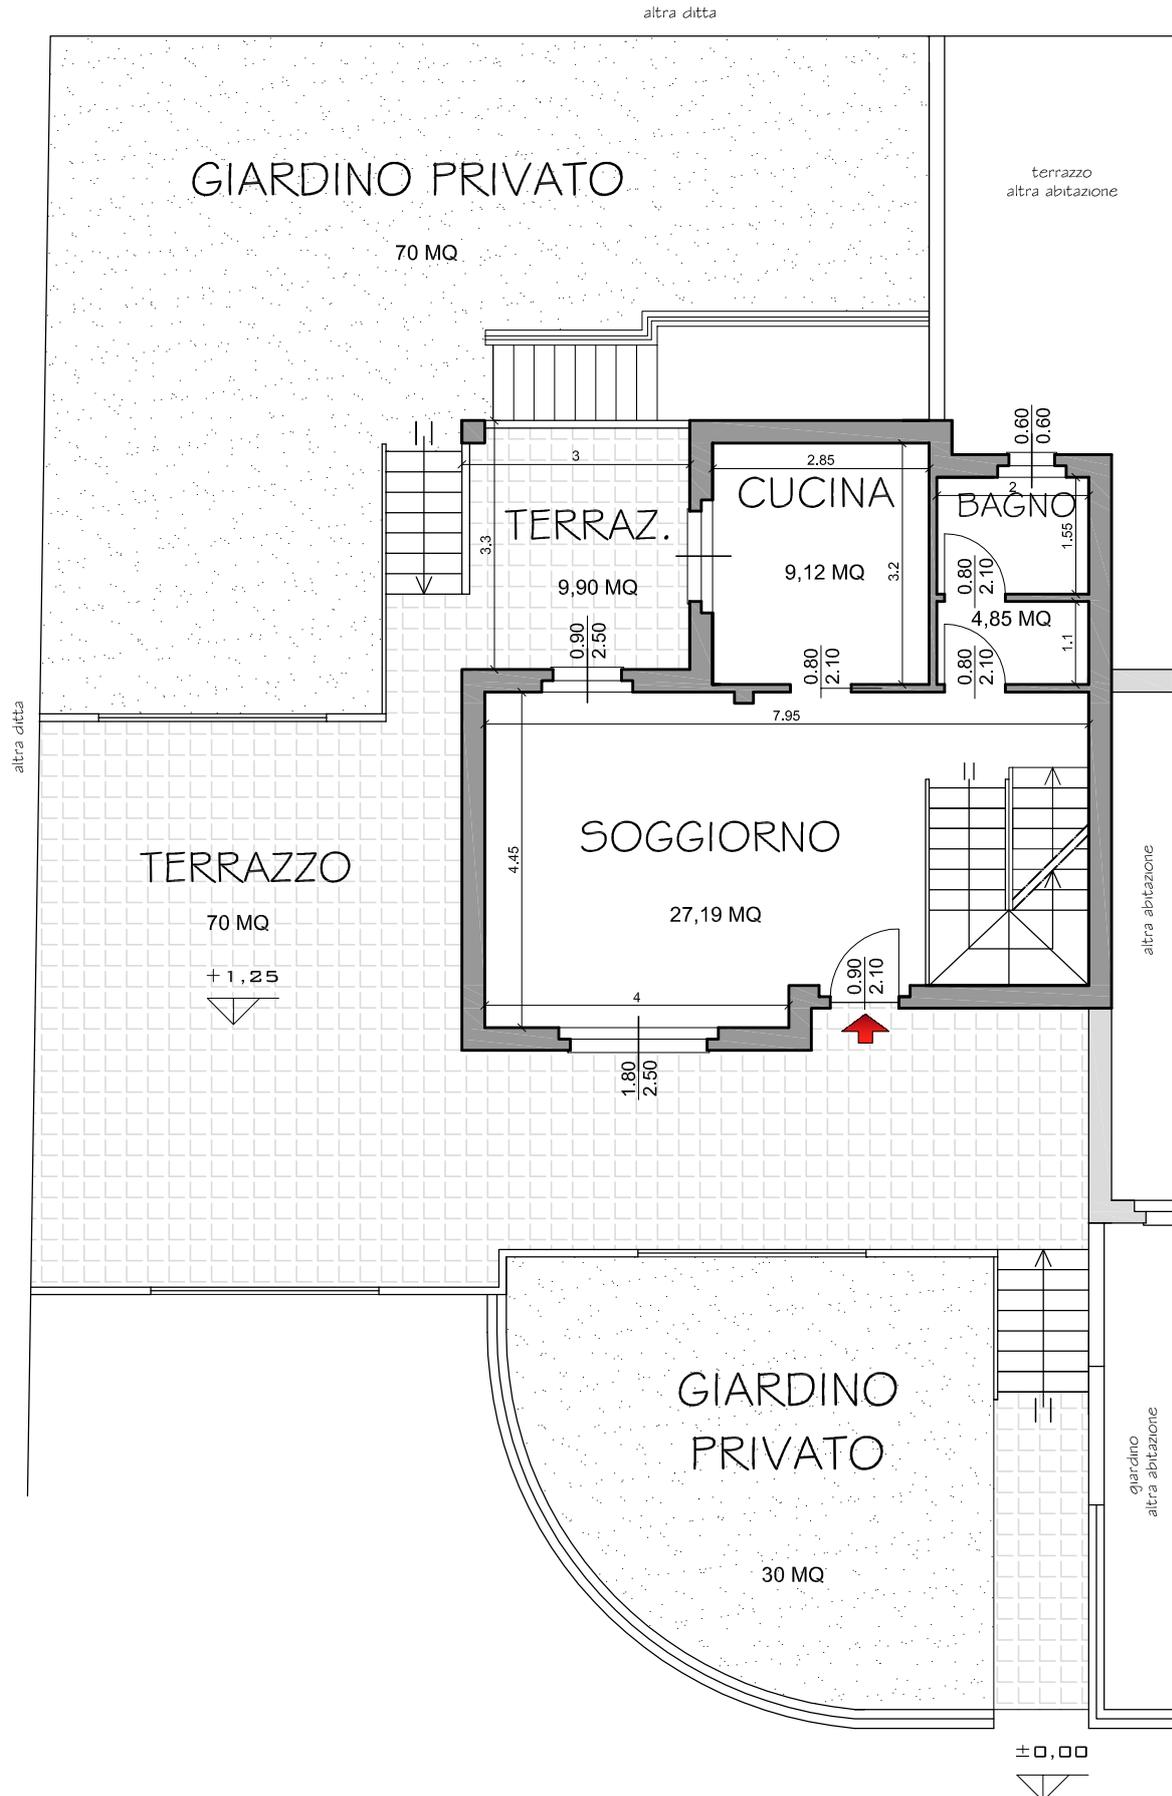

N.B. Le misure sono indicative e potranno subire delle modifiche in fase di realizzazione



PIANO PRIMO

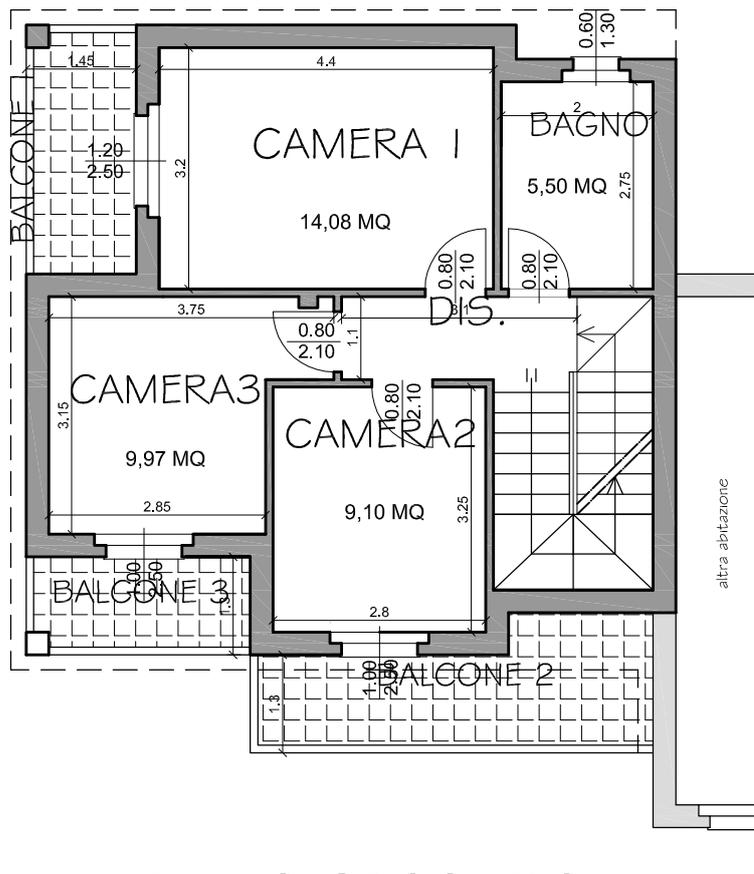

PIANO SECONDO
 SOTTOTETTO



N.B. Le misure sono indicative e potranno subire delle modifiche in fase di realizzazione

